





/ sección 1-1'

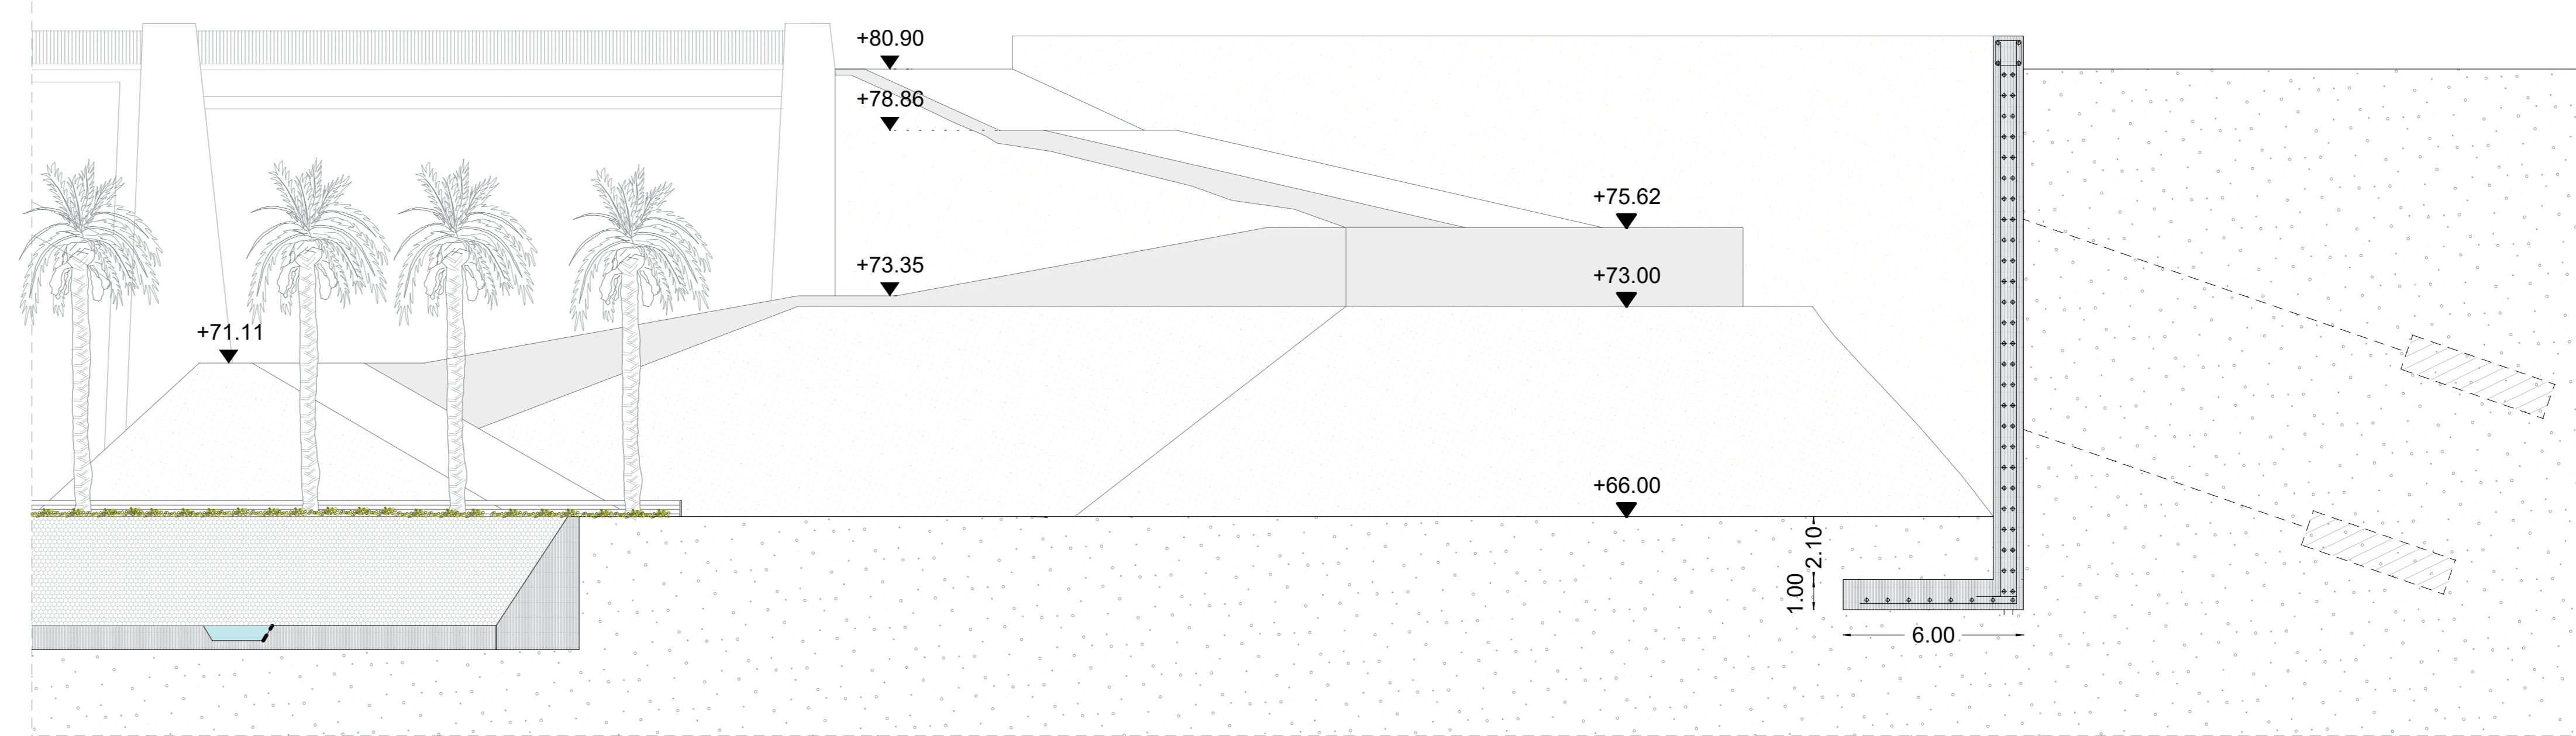

/ sección 2-2'

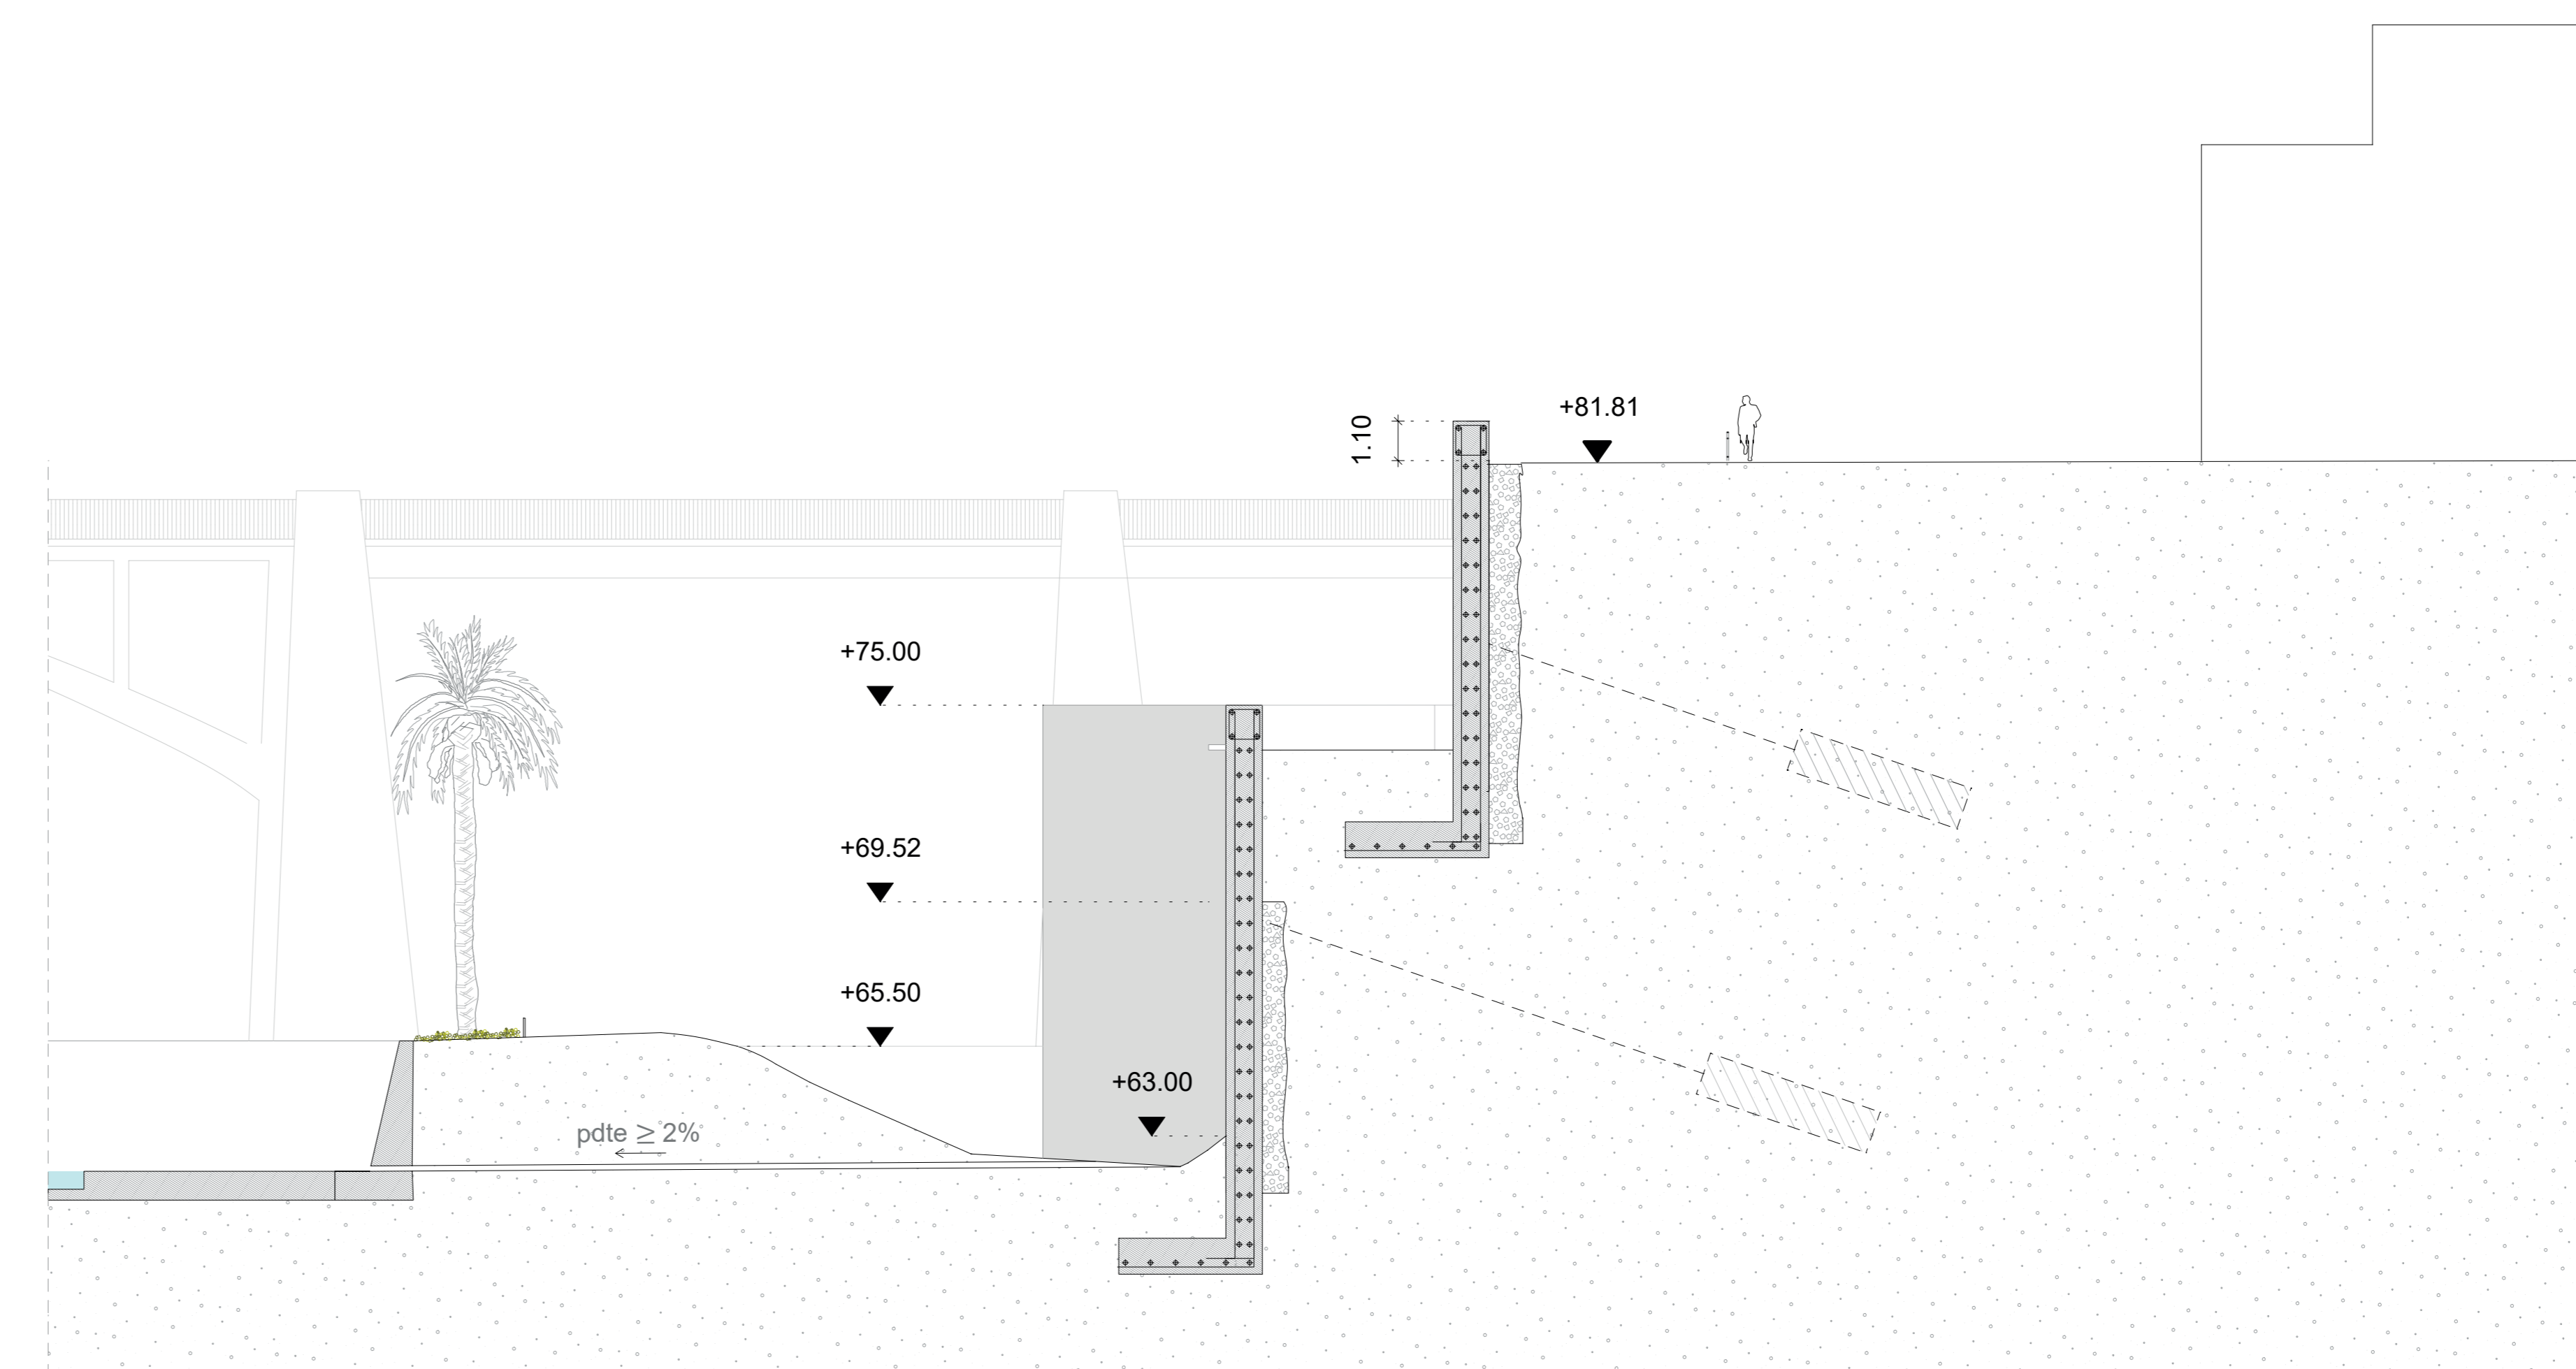

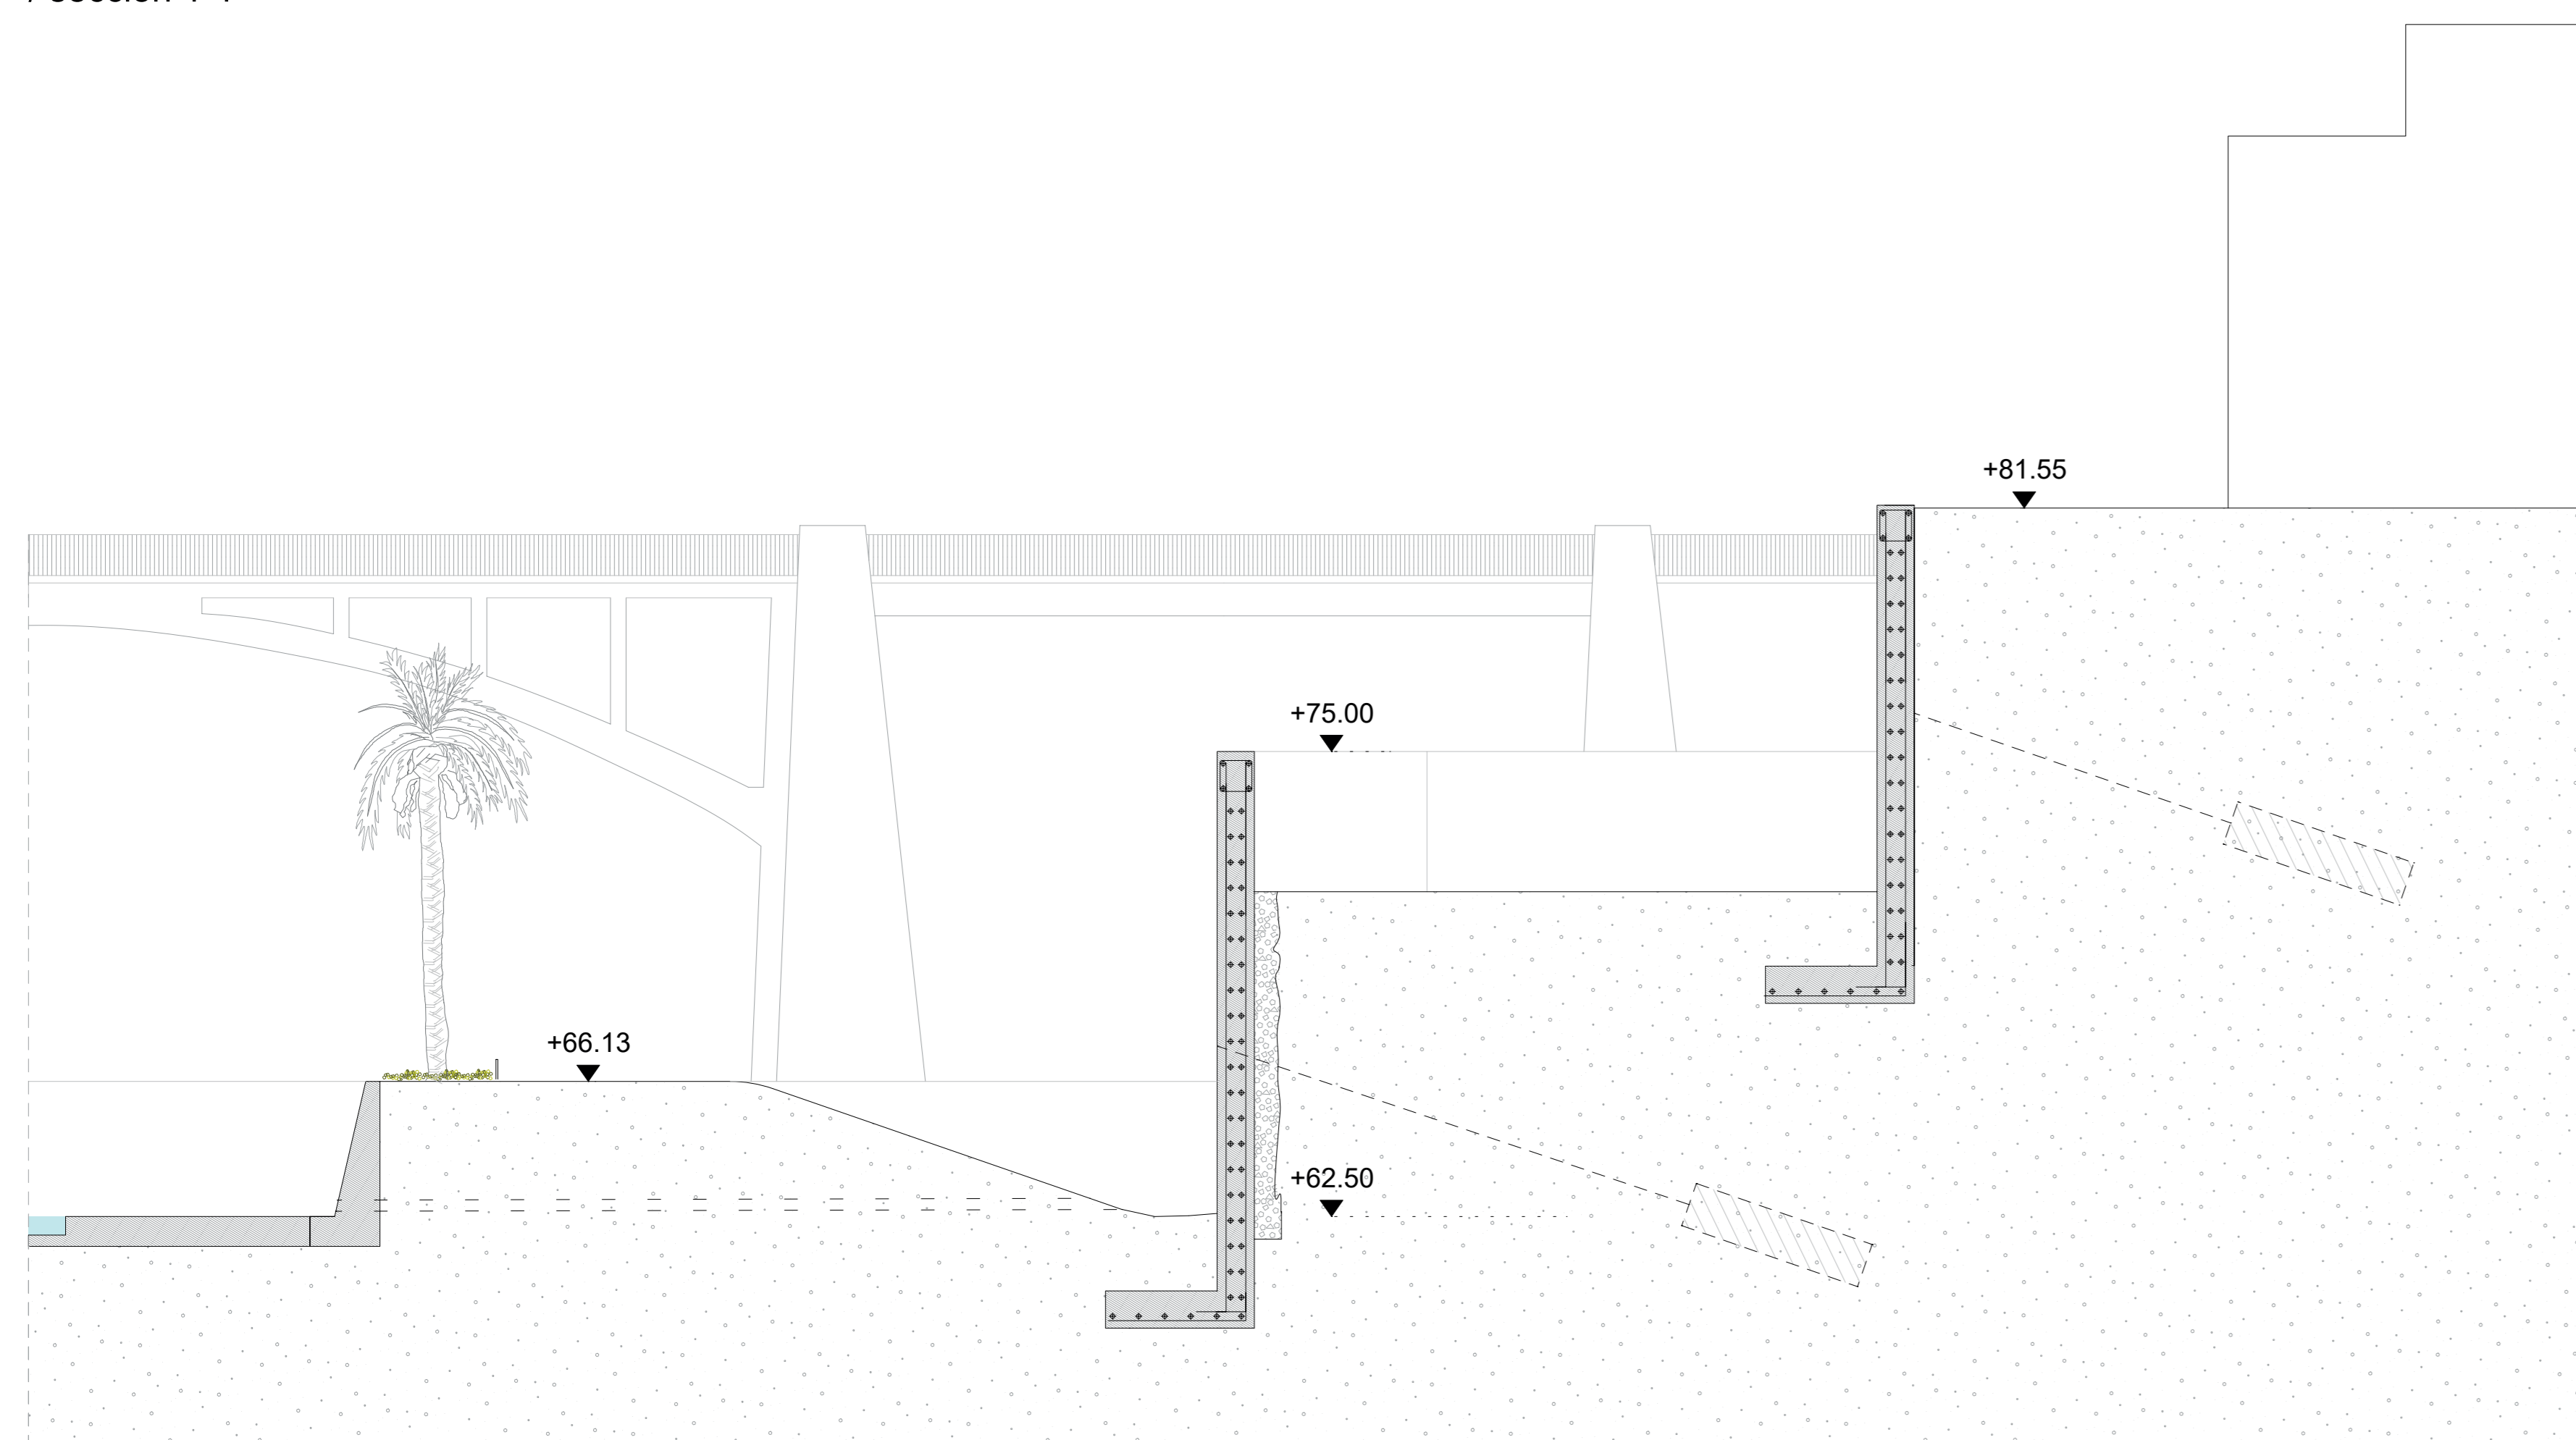

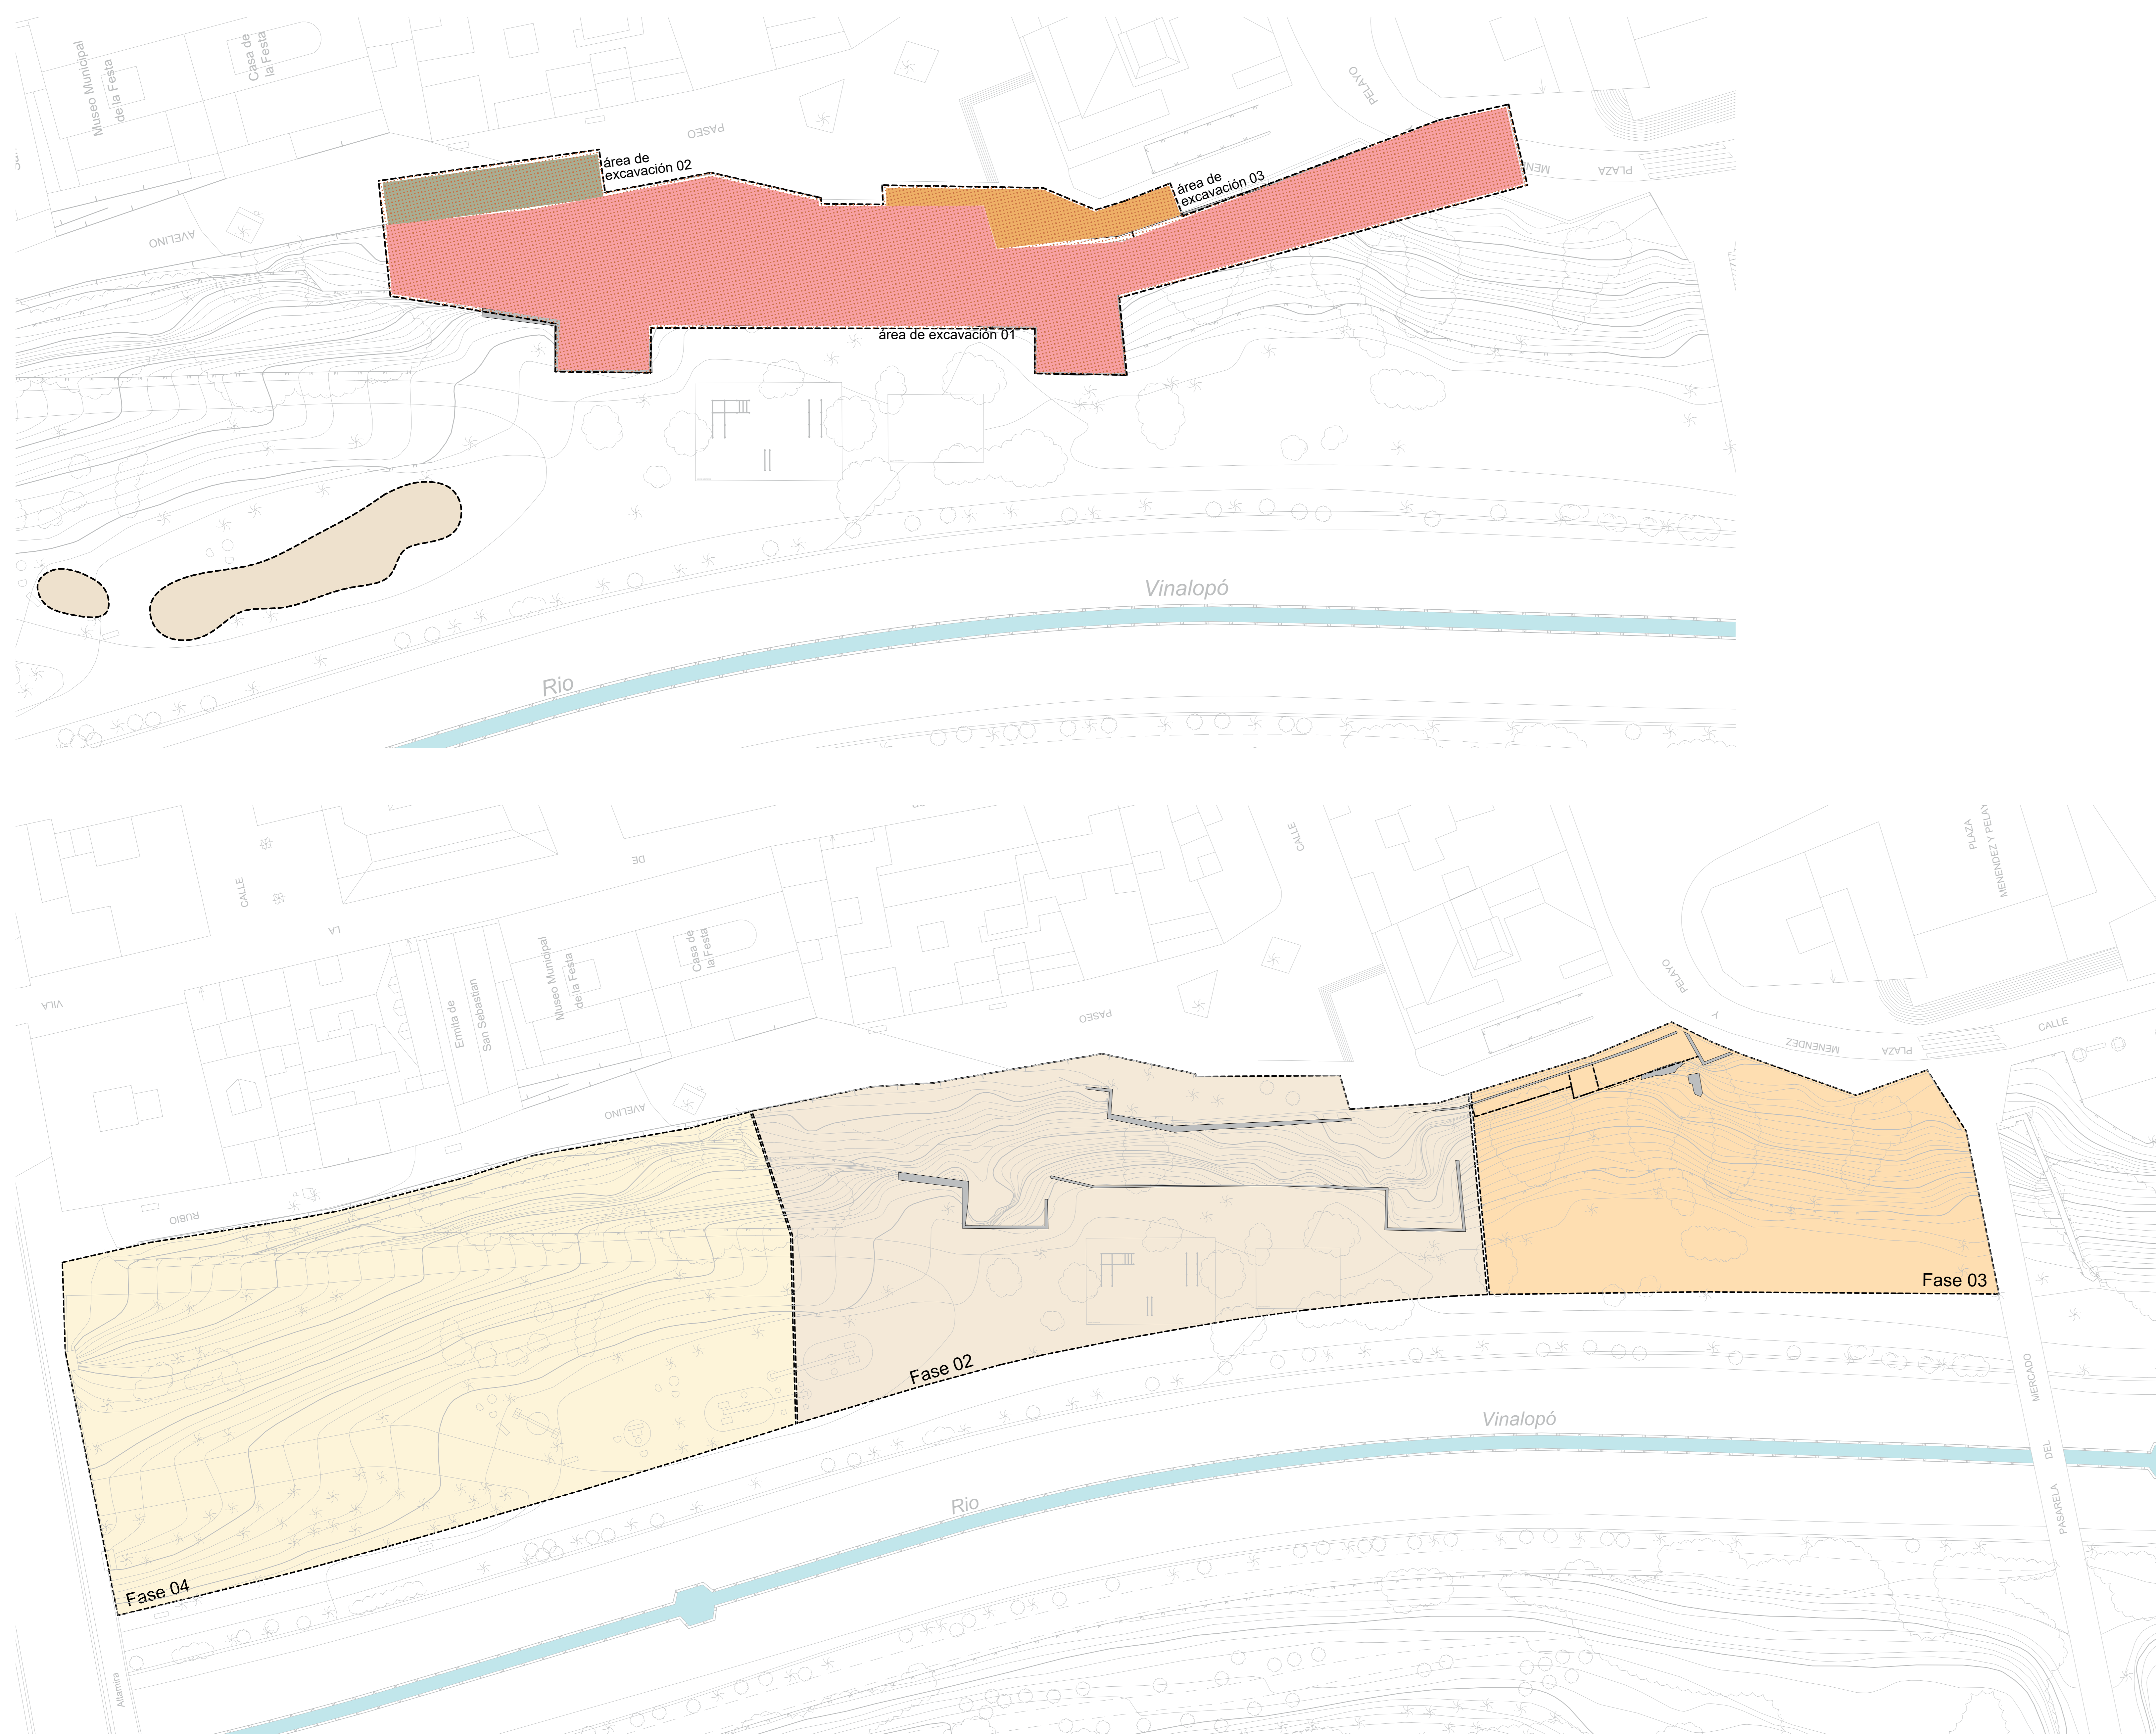

## PRESUPUESTO TOTAL

**FASE 1: INTERVENCIÓN ARQUEOLÓGICA**

**552.921,67 €**

**FASE 2: RESTAURACIÓN Y PUESTA EN VALOR DE LA MURALLA. ZONA NORTE**

**2.757.781,03 €**

**FASE 3: RESTAURACIÓN Y PUESTA EN VALOR DE LA MURALLA. ZONA SUR**

**1.772.227,30 €**

**FASE 4: ACCESO A LA LADERA**

**348.864,56 €**

**TOTAL: 5.431.794,57 € + IVA**